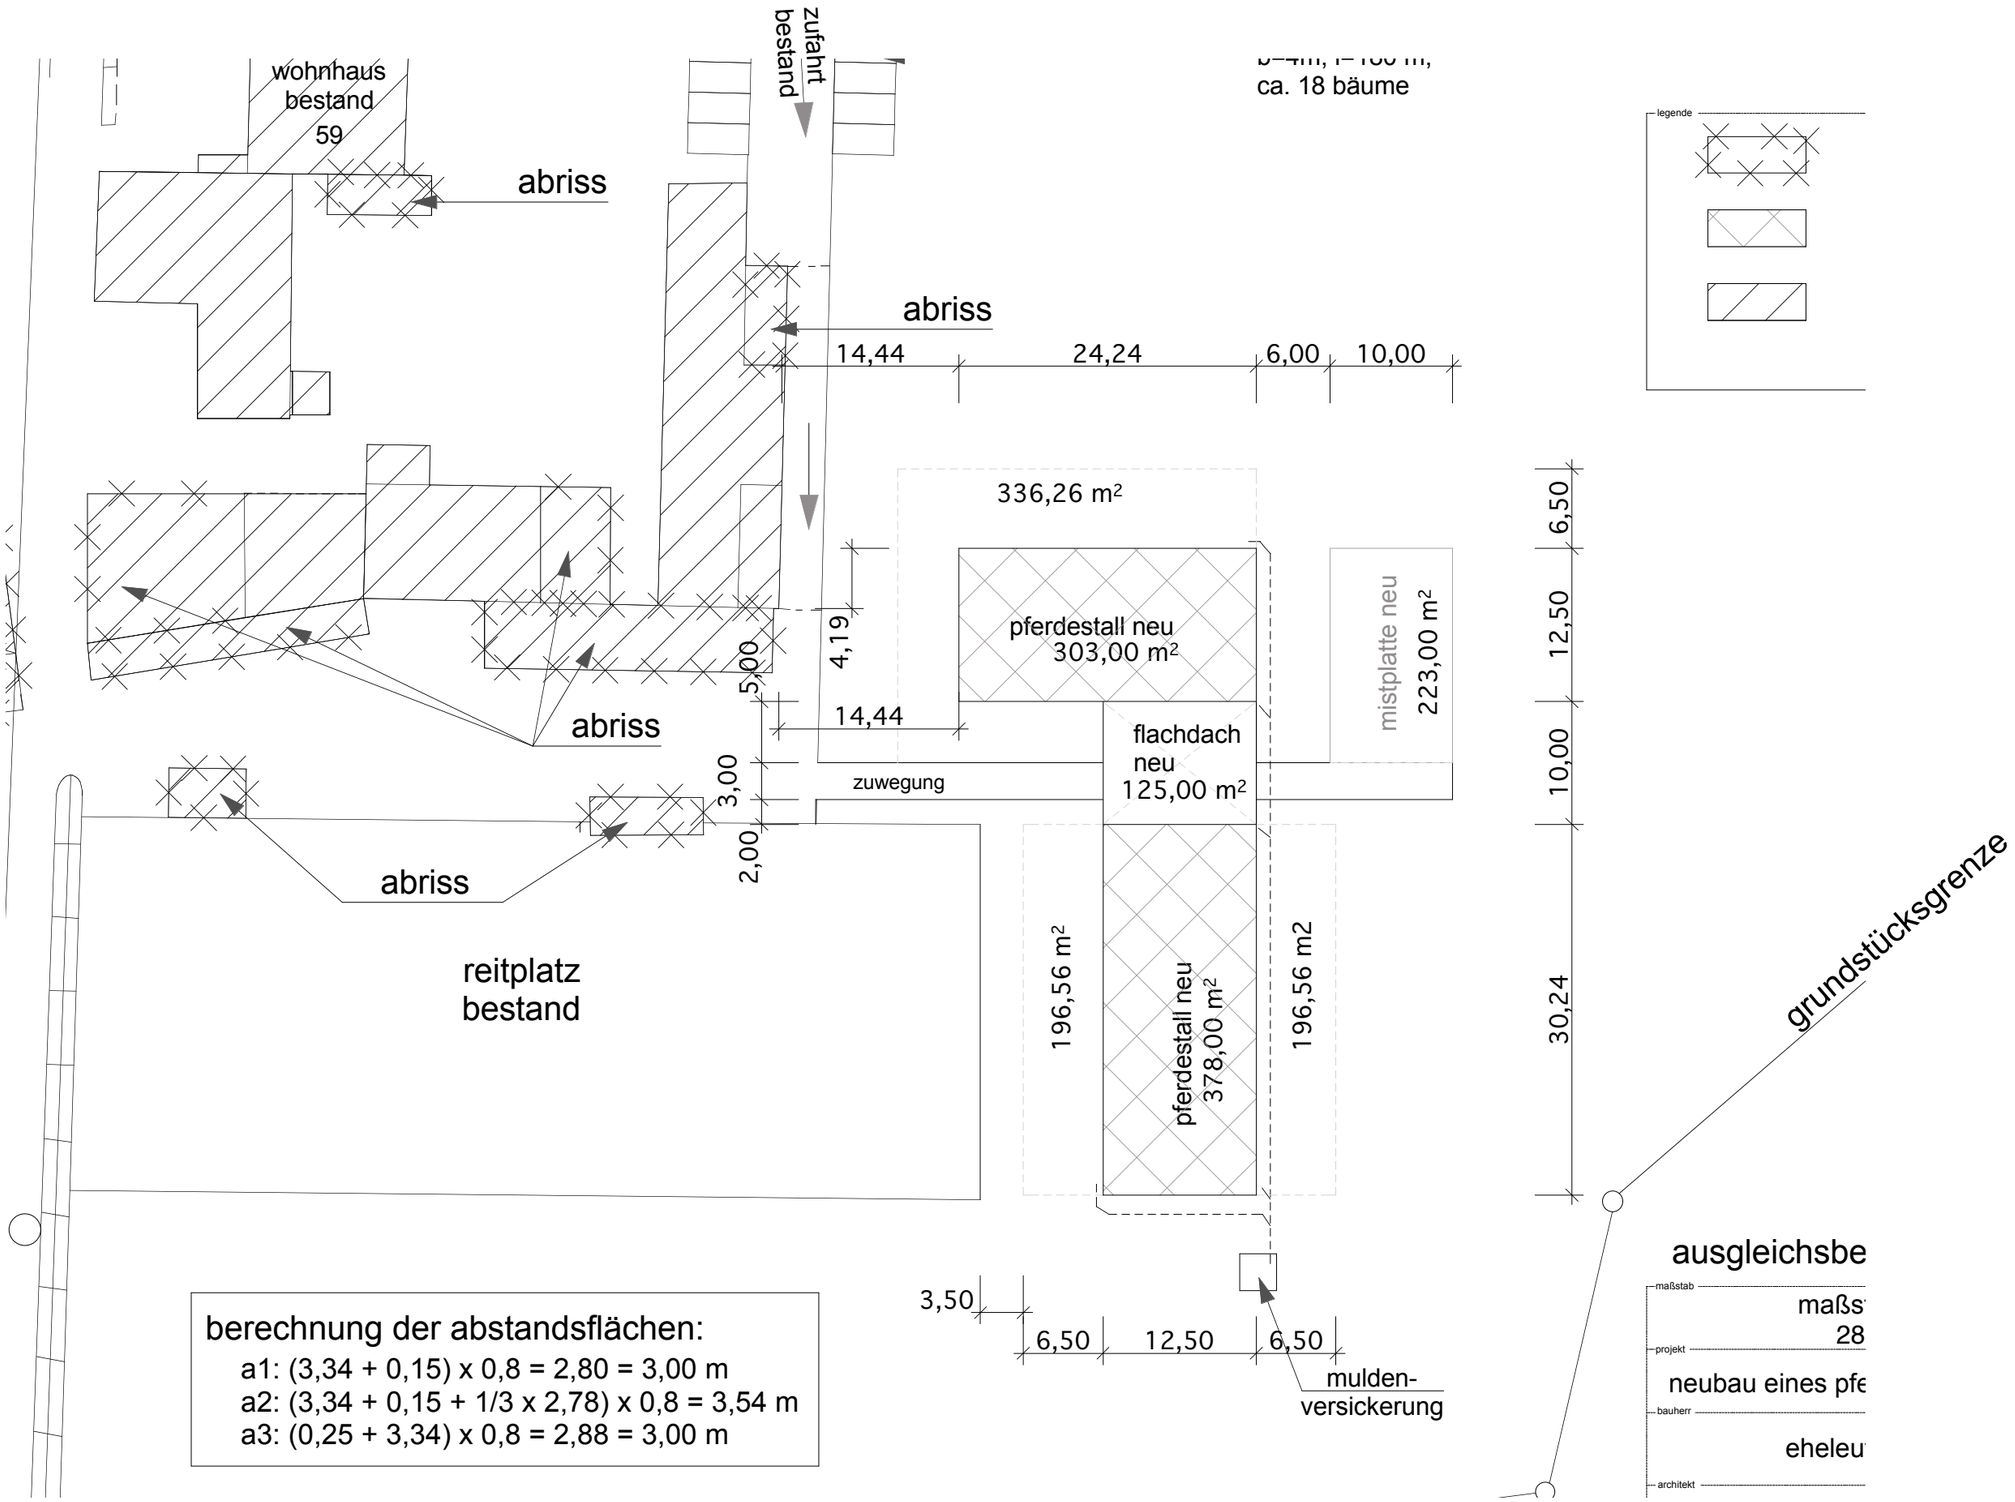

berechnung der abstandsflächen:

a1: (3,34 + 0,15) x 0,8 = 2,80 = 3,00 m
a2: (3,34 + 0,15 + 1/3 x 2,78) x 0,8 = 3,54 m
a3: (0,25 + 3,34) x 0,8 = 2,88 = 3,00 m